




Les Rives
de l'Ardèche

225 Chemin de Cautet 07330 MAYRES
06 51 69 03 09 - 04 75 87 21 39
lesrivesdelardeche.contact@gmail.com
www.lesrivesdelardeche.com

PLAN D'EVACUATION

L'ARDECHE

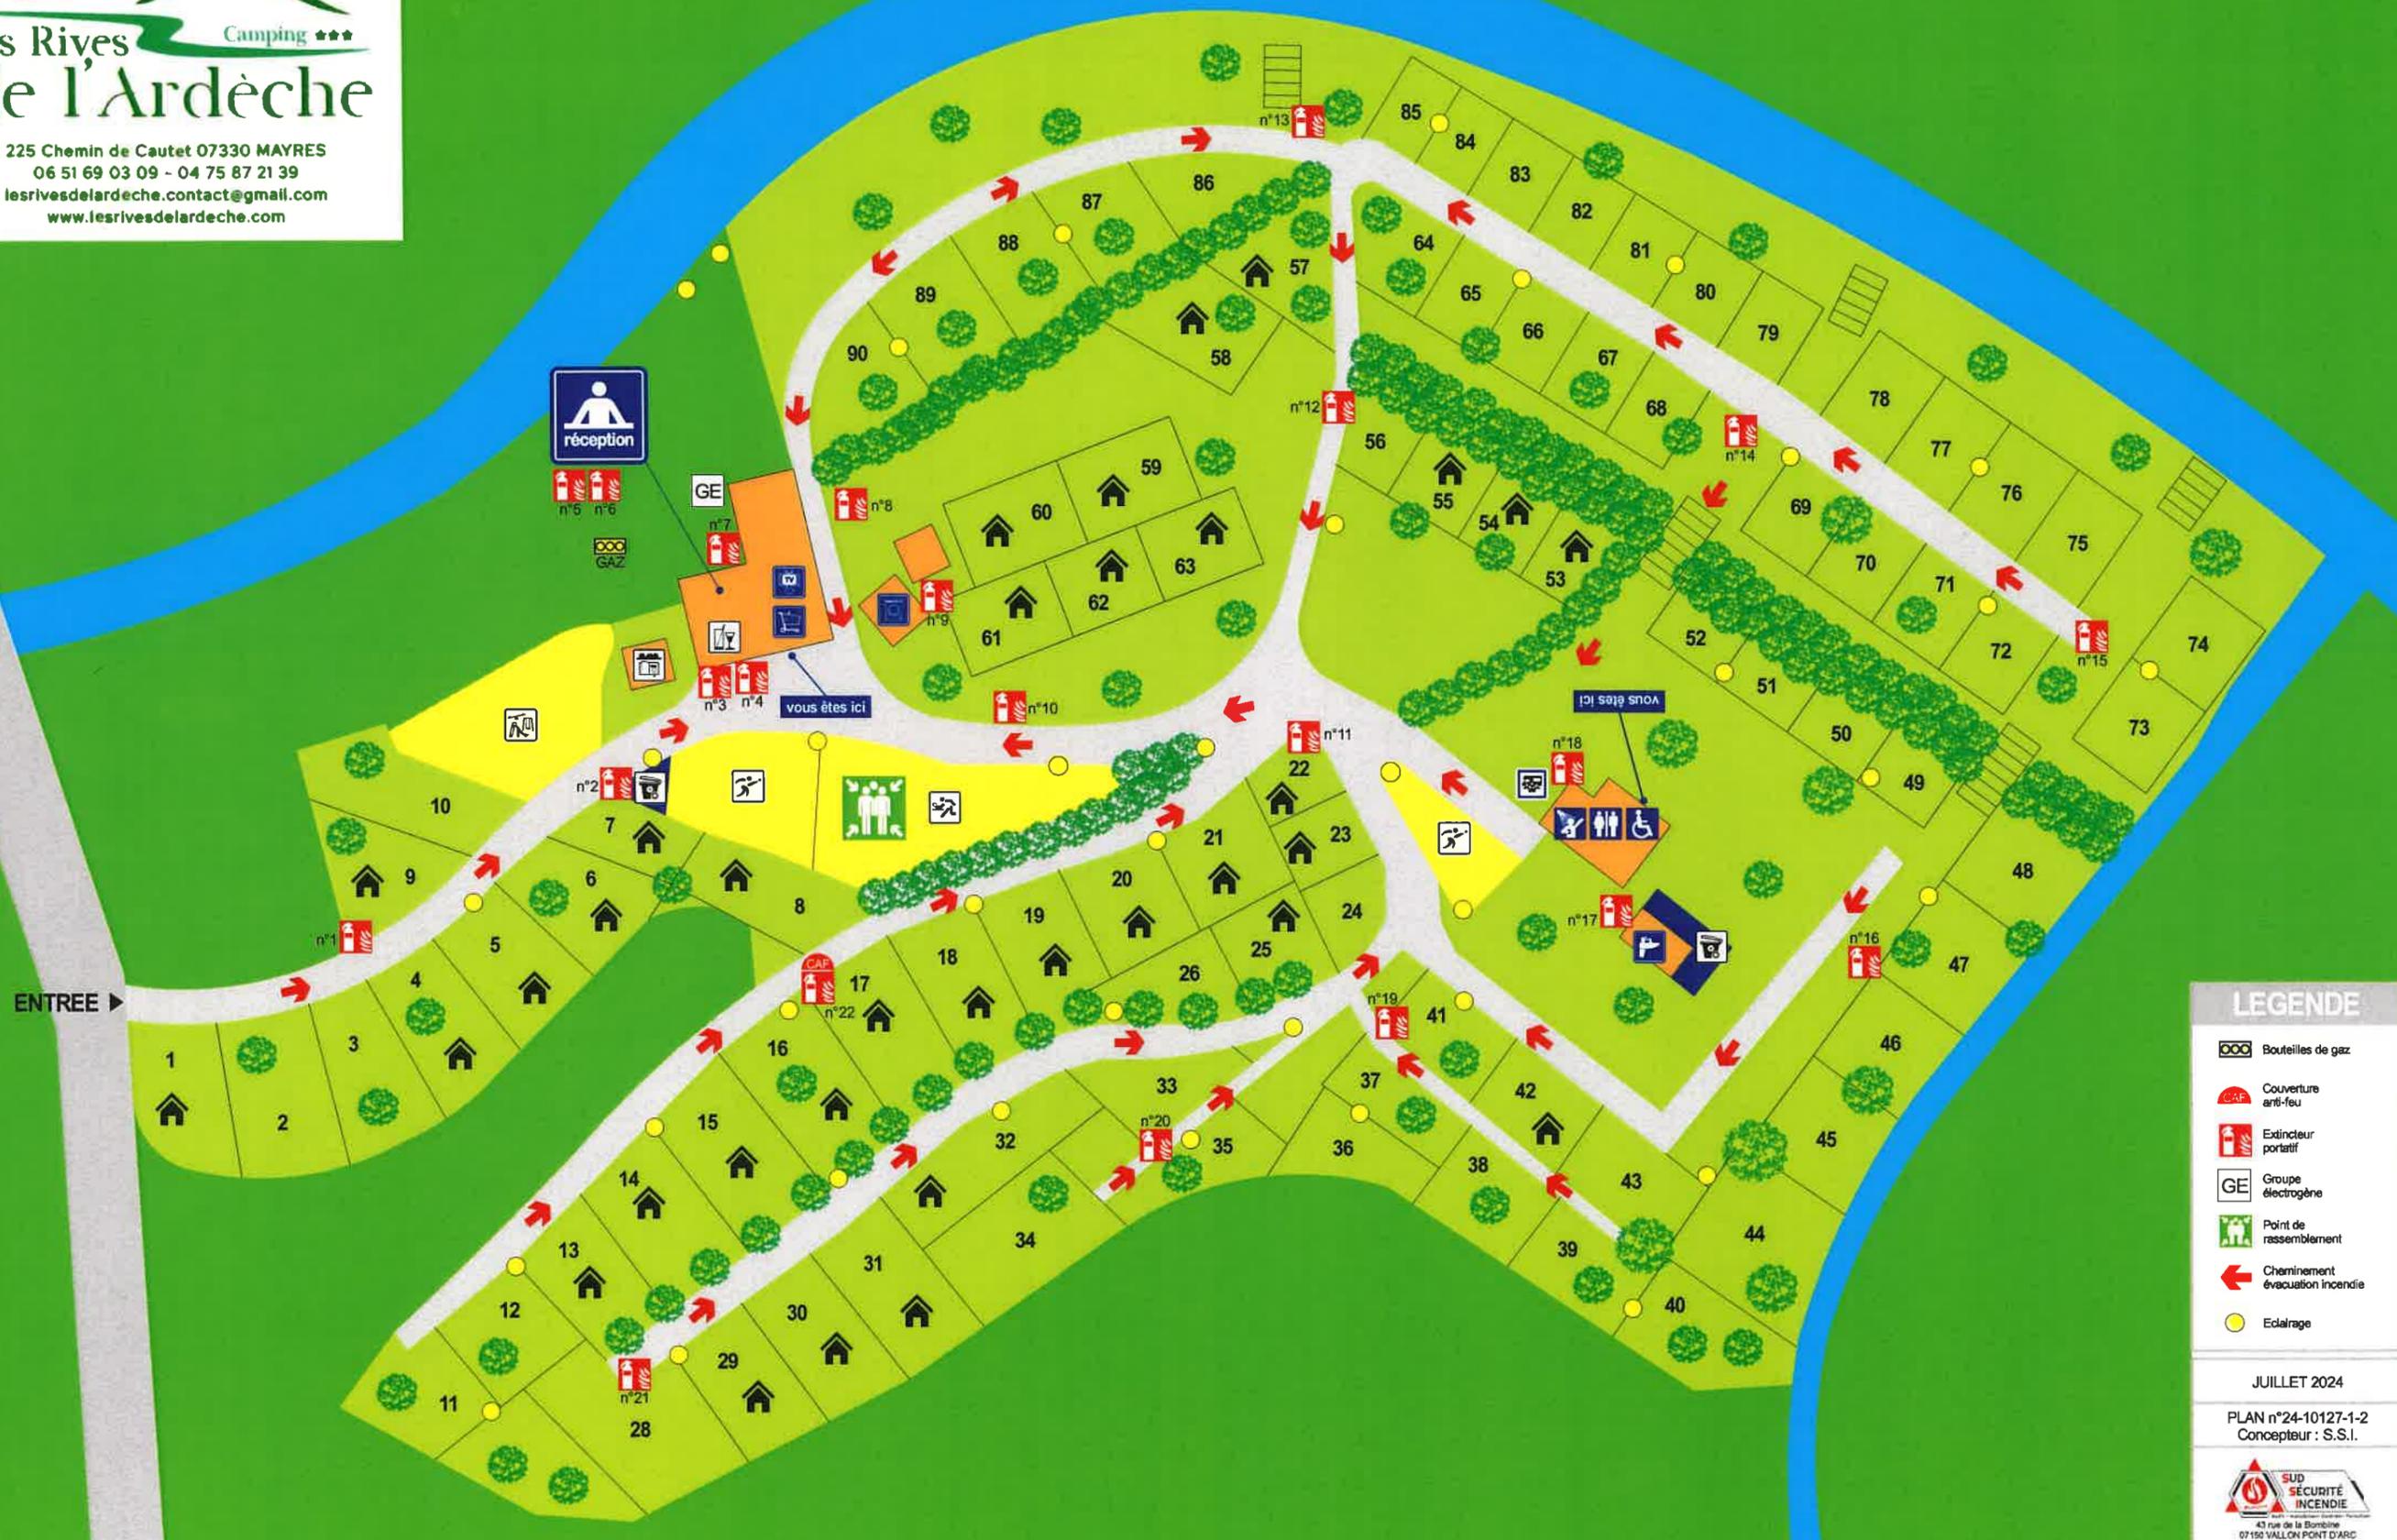

LEGENDE

- Bouteilles de gaz
- Couverture anti-feu
- Extincteur portatif
- GE Groupe électrogène
- Point de rassemblement
- Cheminement évacuation incendie
- Eclairage

JUILLET 2024

PLAN n°24-10127-1-2
Concepteur : S.S.I.

SUD SECURITE INCENDIE
43 rue de la Bombe
07150 VALLON PONT D'ARC